
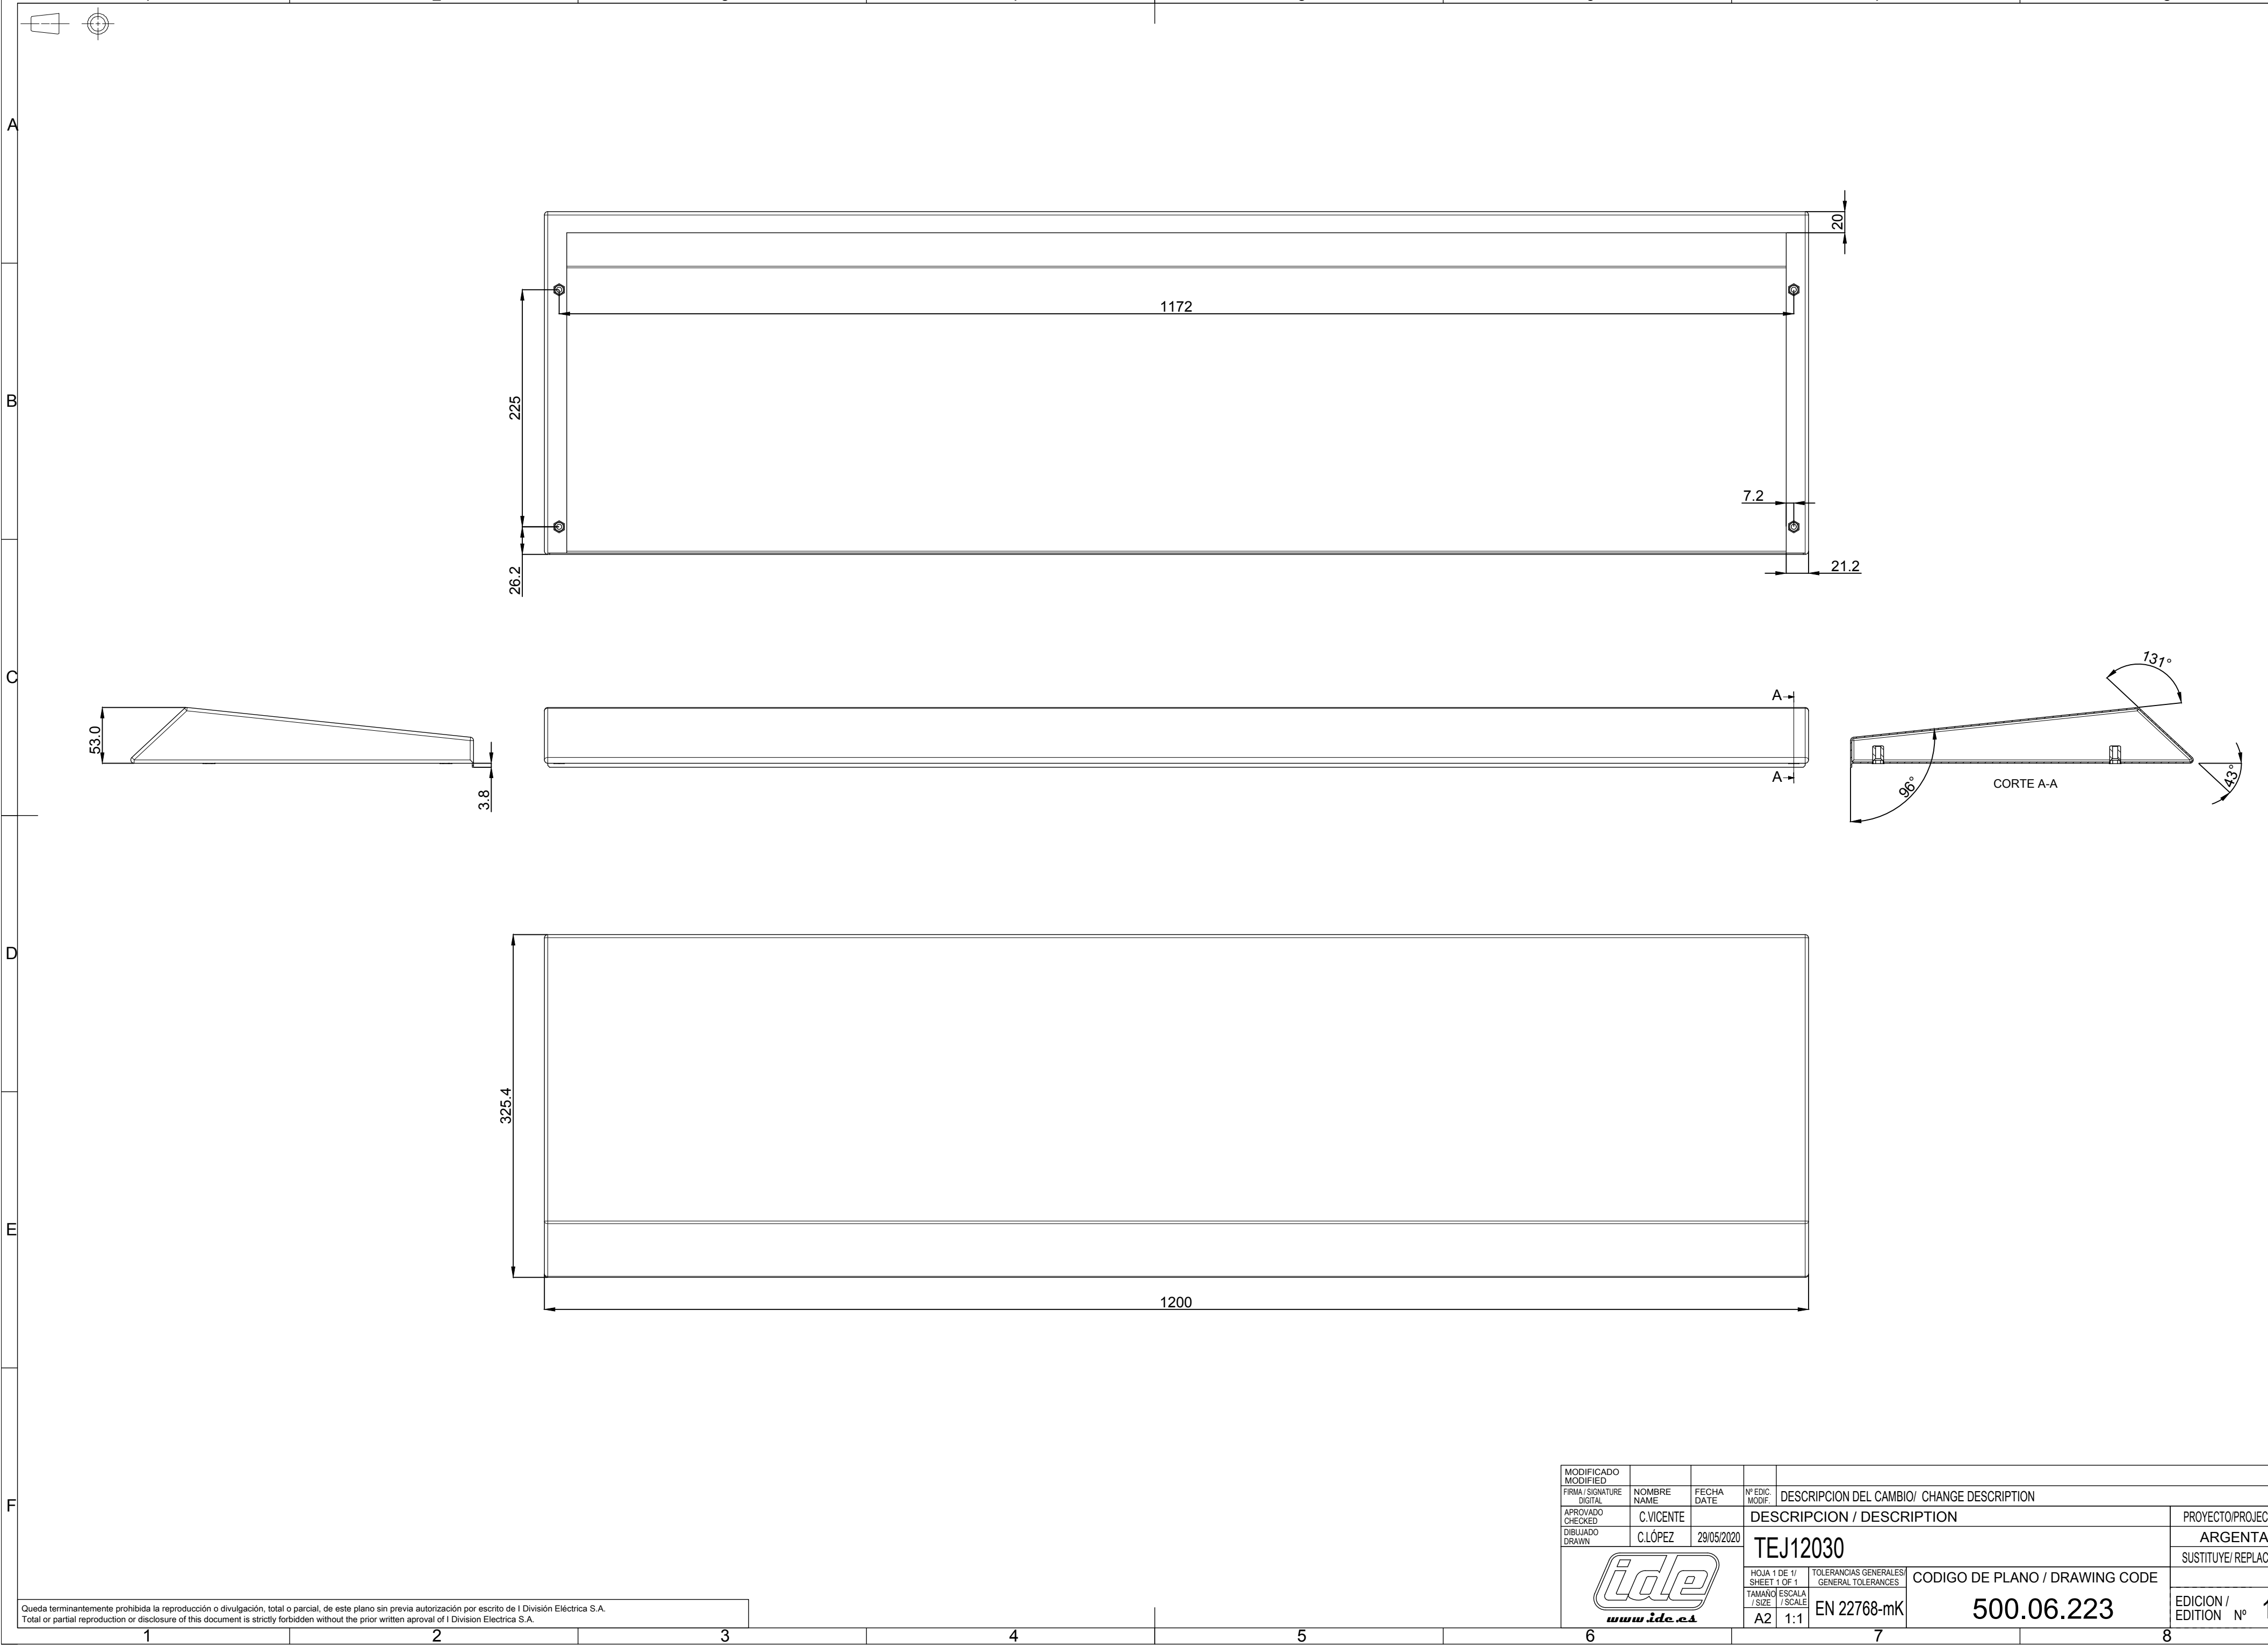


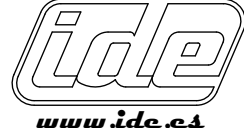

Queda terminantemente prohibida la reproducción o divulgación, total o parcial, de este plano sin previa autorización por escrito de I División Eléctrica S.A.
Total or partial reproduction or disclosure of this document is strictly forbidden without the prior written approval of I División Eléctrica S.A.

MODIFICADO MODIFIED				DESCRIPCION DEL CAMBIO/ CHANGE DESCRIPTION	
FIRMA / SIGNATURE DIGITAL	NOMBRE NAME	FECHA DATE	Nº EDIC. MODIF.		
APROBADO CHECKED	C.VICENTE			DESCRIPCION / DESCRIPTION	PROYECTO/PROJEC
DIBUJADO DRAWN	C.LÓPEZ	29/05/2020		TEJ12030	ARGENTA
				HOJA 1 DE 1/ SHEET 1 OF 1	TOLERANCIAS GENERALES/ GENERAL TOLERANCES
				TAMAÑO / ESCALA / SIZE / SCALE	CODIGO DE PLANO / DRAWING CODE
				A2 1:1	EN 22768-mK
				500.06.223	EDICION / EDITION N° 1